




Lageplan


M 1: 1.000

Parzellierung

M 1: 1.000

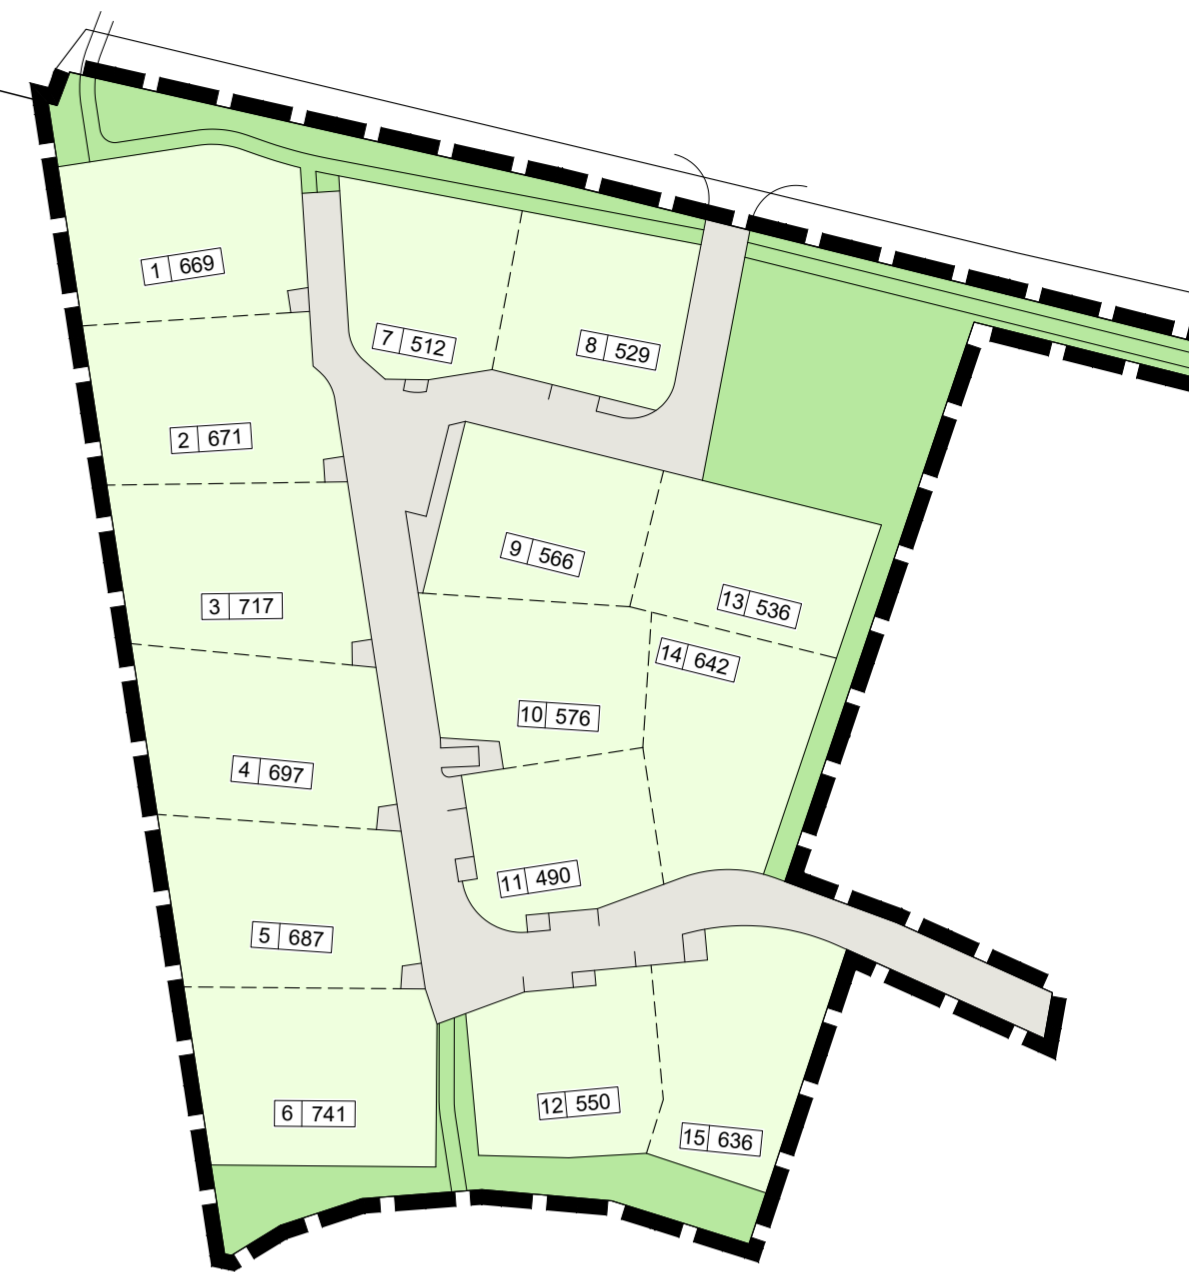


Gesamtfläche	13.633 m <sup>2</sup>
Nettobauand	9.220 m <sup>2</sup>
Öffentliche Verkehrsflächen	2.020 m <sup>2</sup>
Öffentliche Grün- / Wegeflächen	2.393 m <sup>2</sup>

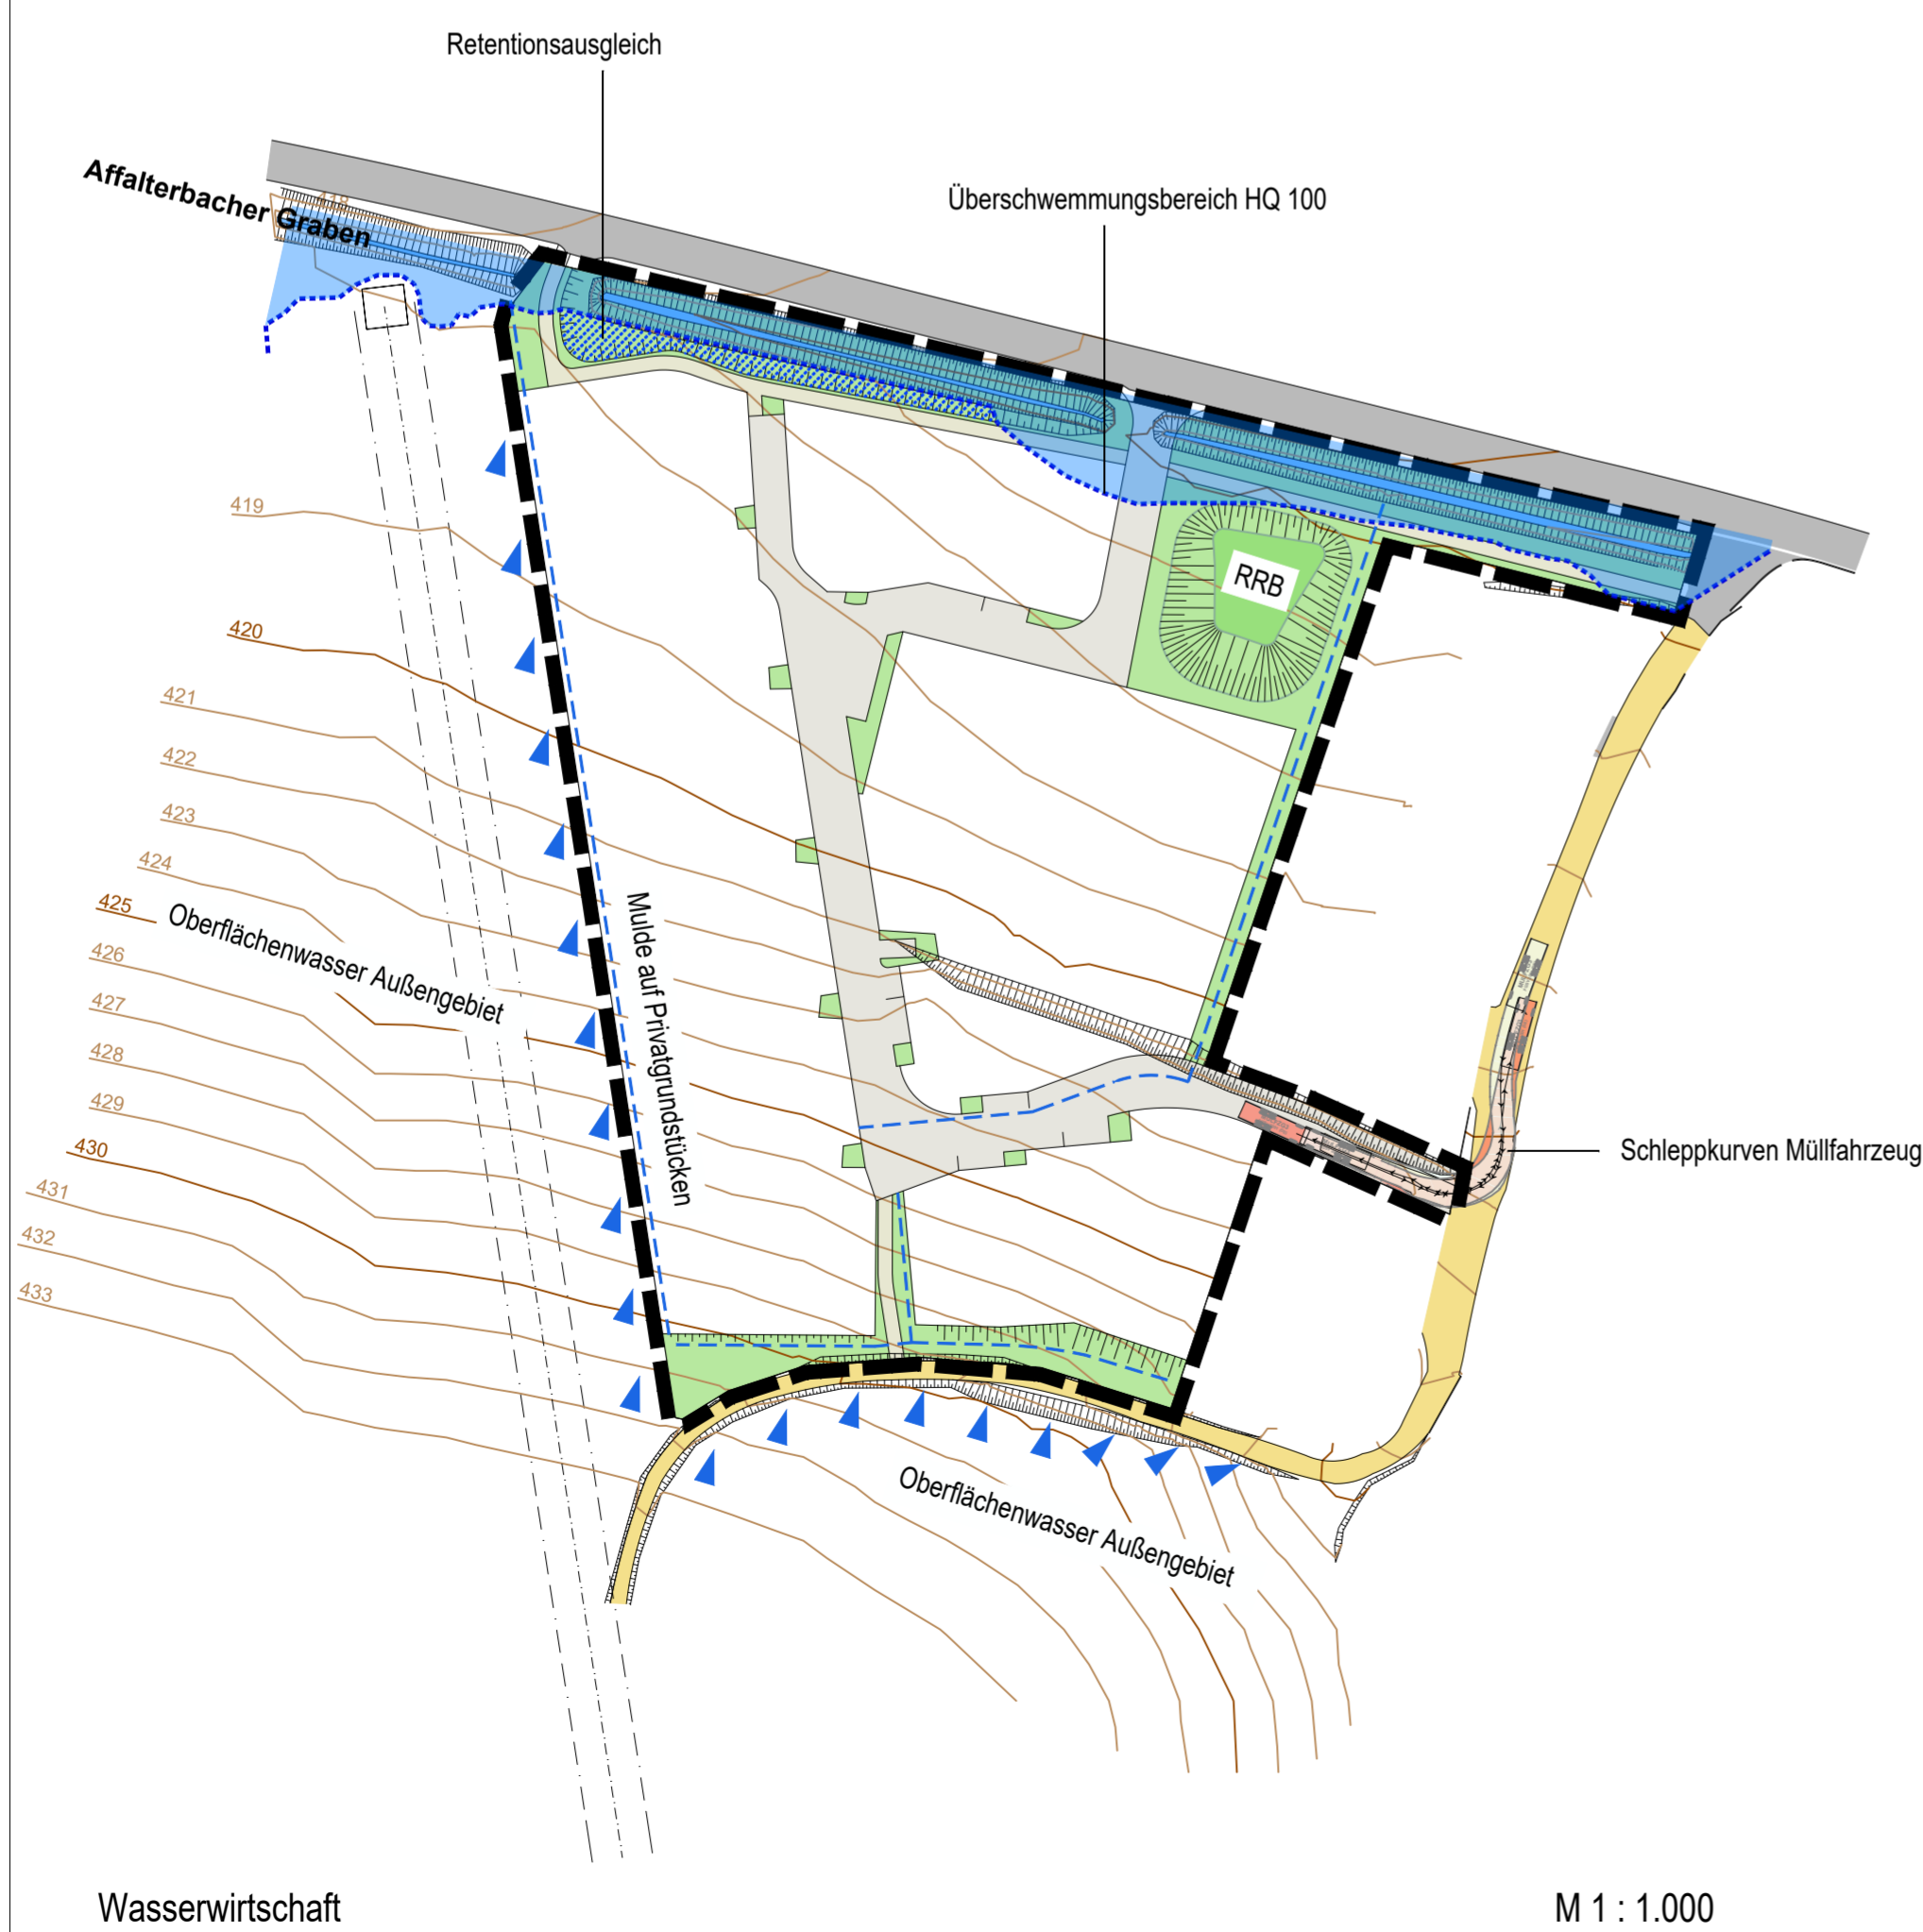

Wasserwirtschaft

M 1: 1.000

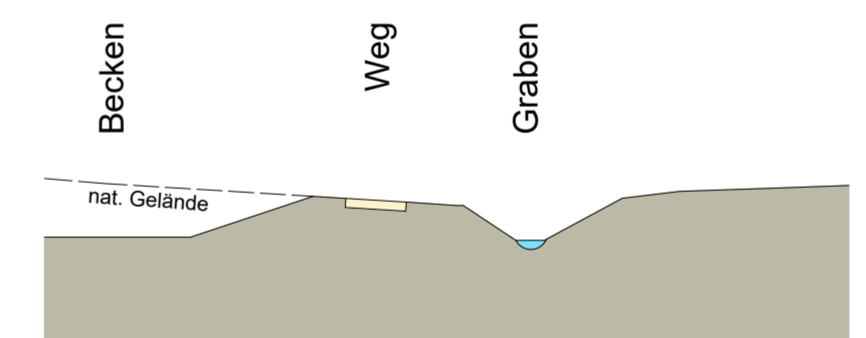

Schnitt X - X

M 1: 250

Stadt Pfaffenhofen a.d.Ilm

Ortsteil Affalterbach

Strukturkonzept  
"Bachappener Feld"


V 4

Lageplan

M 1: 1.000

Pfaffenhofen a.d.Ilm, 28.10.2019  
Projekt-Nr. 1011.270

Wipfler PLAN

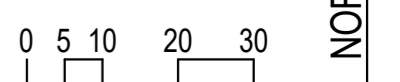

NORD